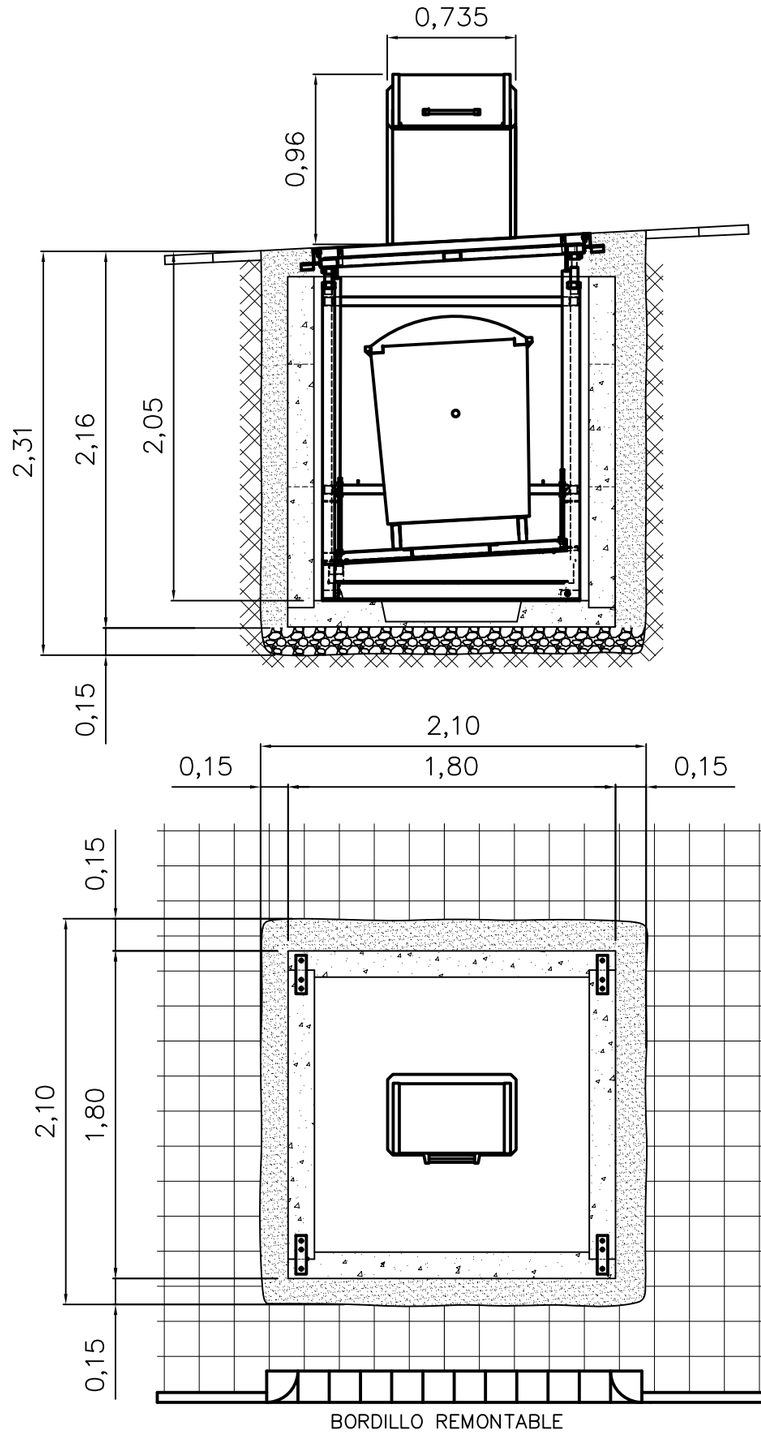

CALZADA

CAPACIDAD

Nº de contenedores	1 Ud.
Capacidad de cada contenedor	1100 l.
Peso máximo de carga	700 Kgrs.

HIDRAULICA

Nº de cilindros	2 Ud.
Caudal de aceite	24 l./min.
Presión máxima de servicio	200 bar

DESPLAZAMIENTO

Tiempo empleado en subida	12 seg.
Tiempo empleado en descenso	12 seg.

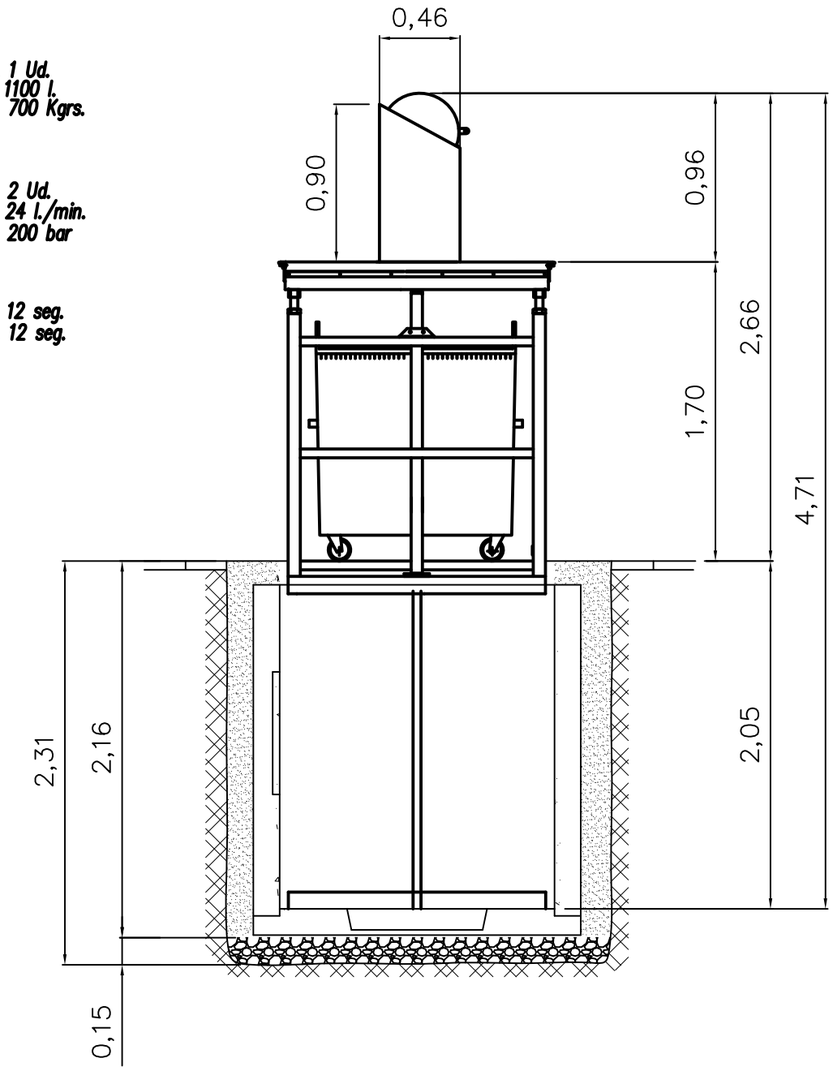

LA COTA 2.16 m corresponden siempre a la rinconera de menor altura, según la inclinación del pavimento, en cada uno de los fosos

PLANO INFORMATIVO
NO VALIDO PARA EJECUCION DE OBRA

Pos.	Denominación	Cdad	Material	Plano	Norma	Peso

Fecha	14-06-11
Dib.	A.LL.R
Comp.	

Equipos y Servicios del Nordeste, S.L.
08348 CABRILS (Barcelona)

Modificaciones	Subc.	Origen	Sust. a
	CARACT. TECNICAS TIPO AI		HCT.AI.05.00_2
			Sust. por

RESERVADOS TODOS LOS DERECHOS DE LA PROPIEDAD INTELECTUAL Y PROHIBIDA LA REPRODUCCION TOTAL O PARCIAL POR CUALQUIER MEDIO O SOPORTE D.L.B-42308-2002